

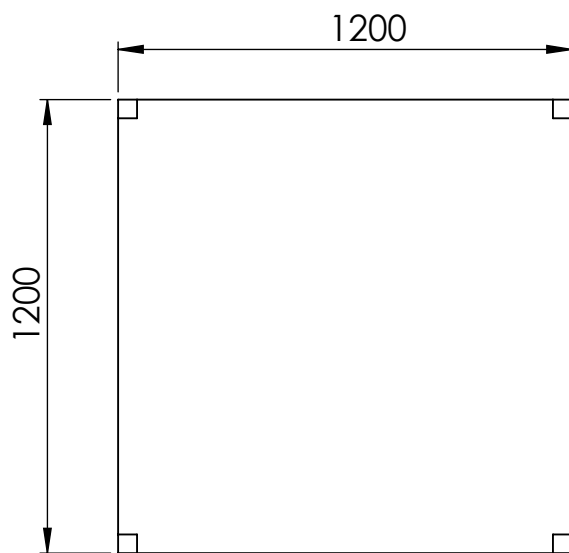
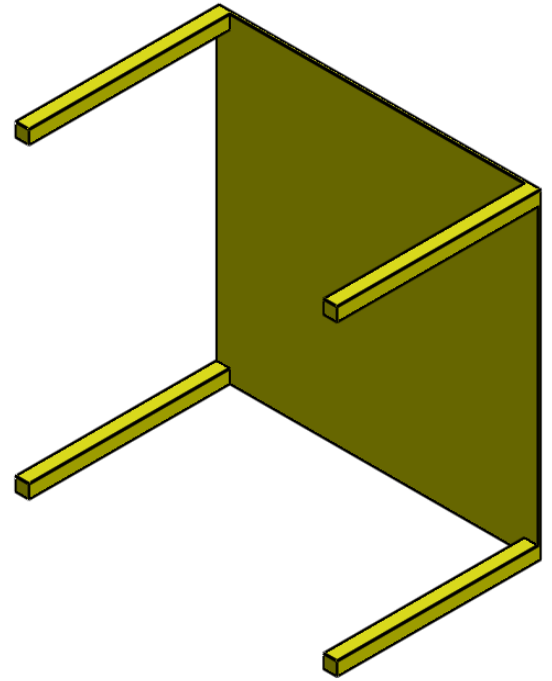
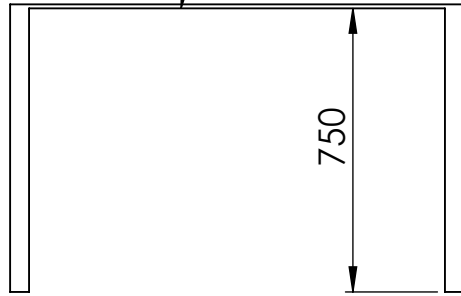
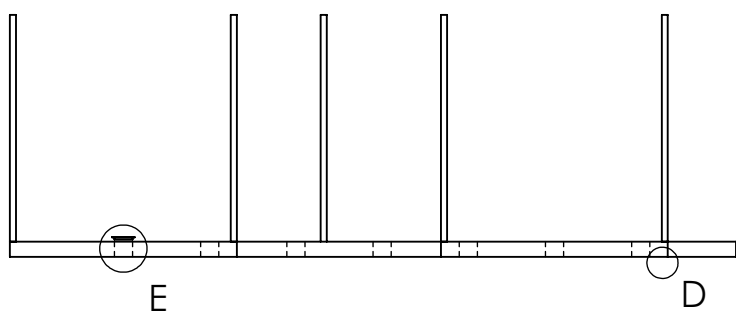



Shelves on the Rack x4

Removable legs

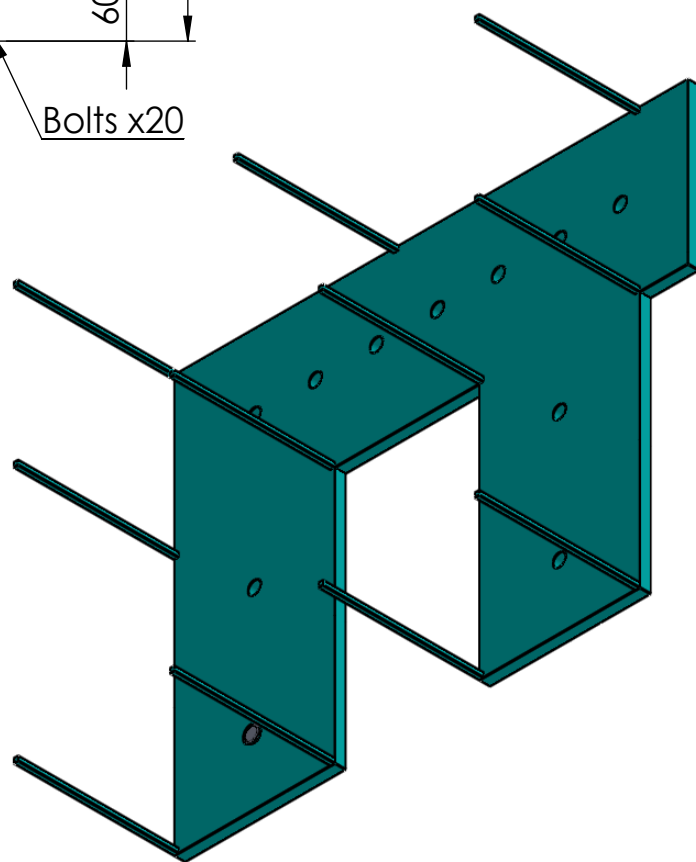


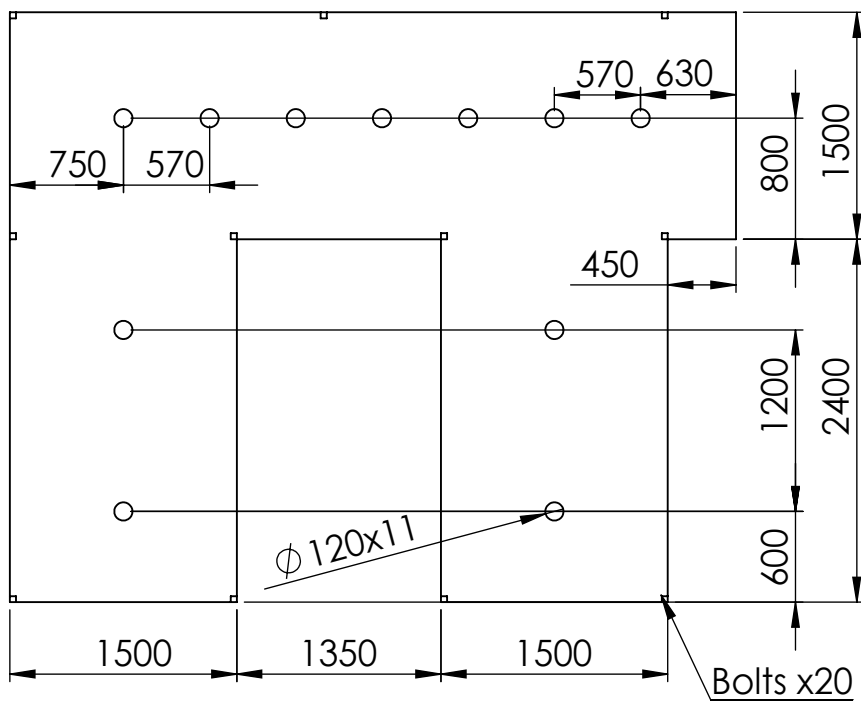



DETAIL E
SCALE 1 : 25

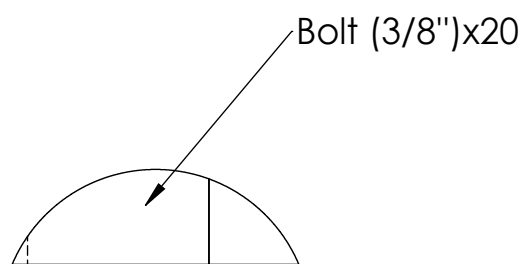


DETAIL D
SCALE 1 : 5

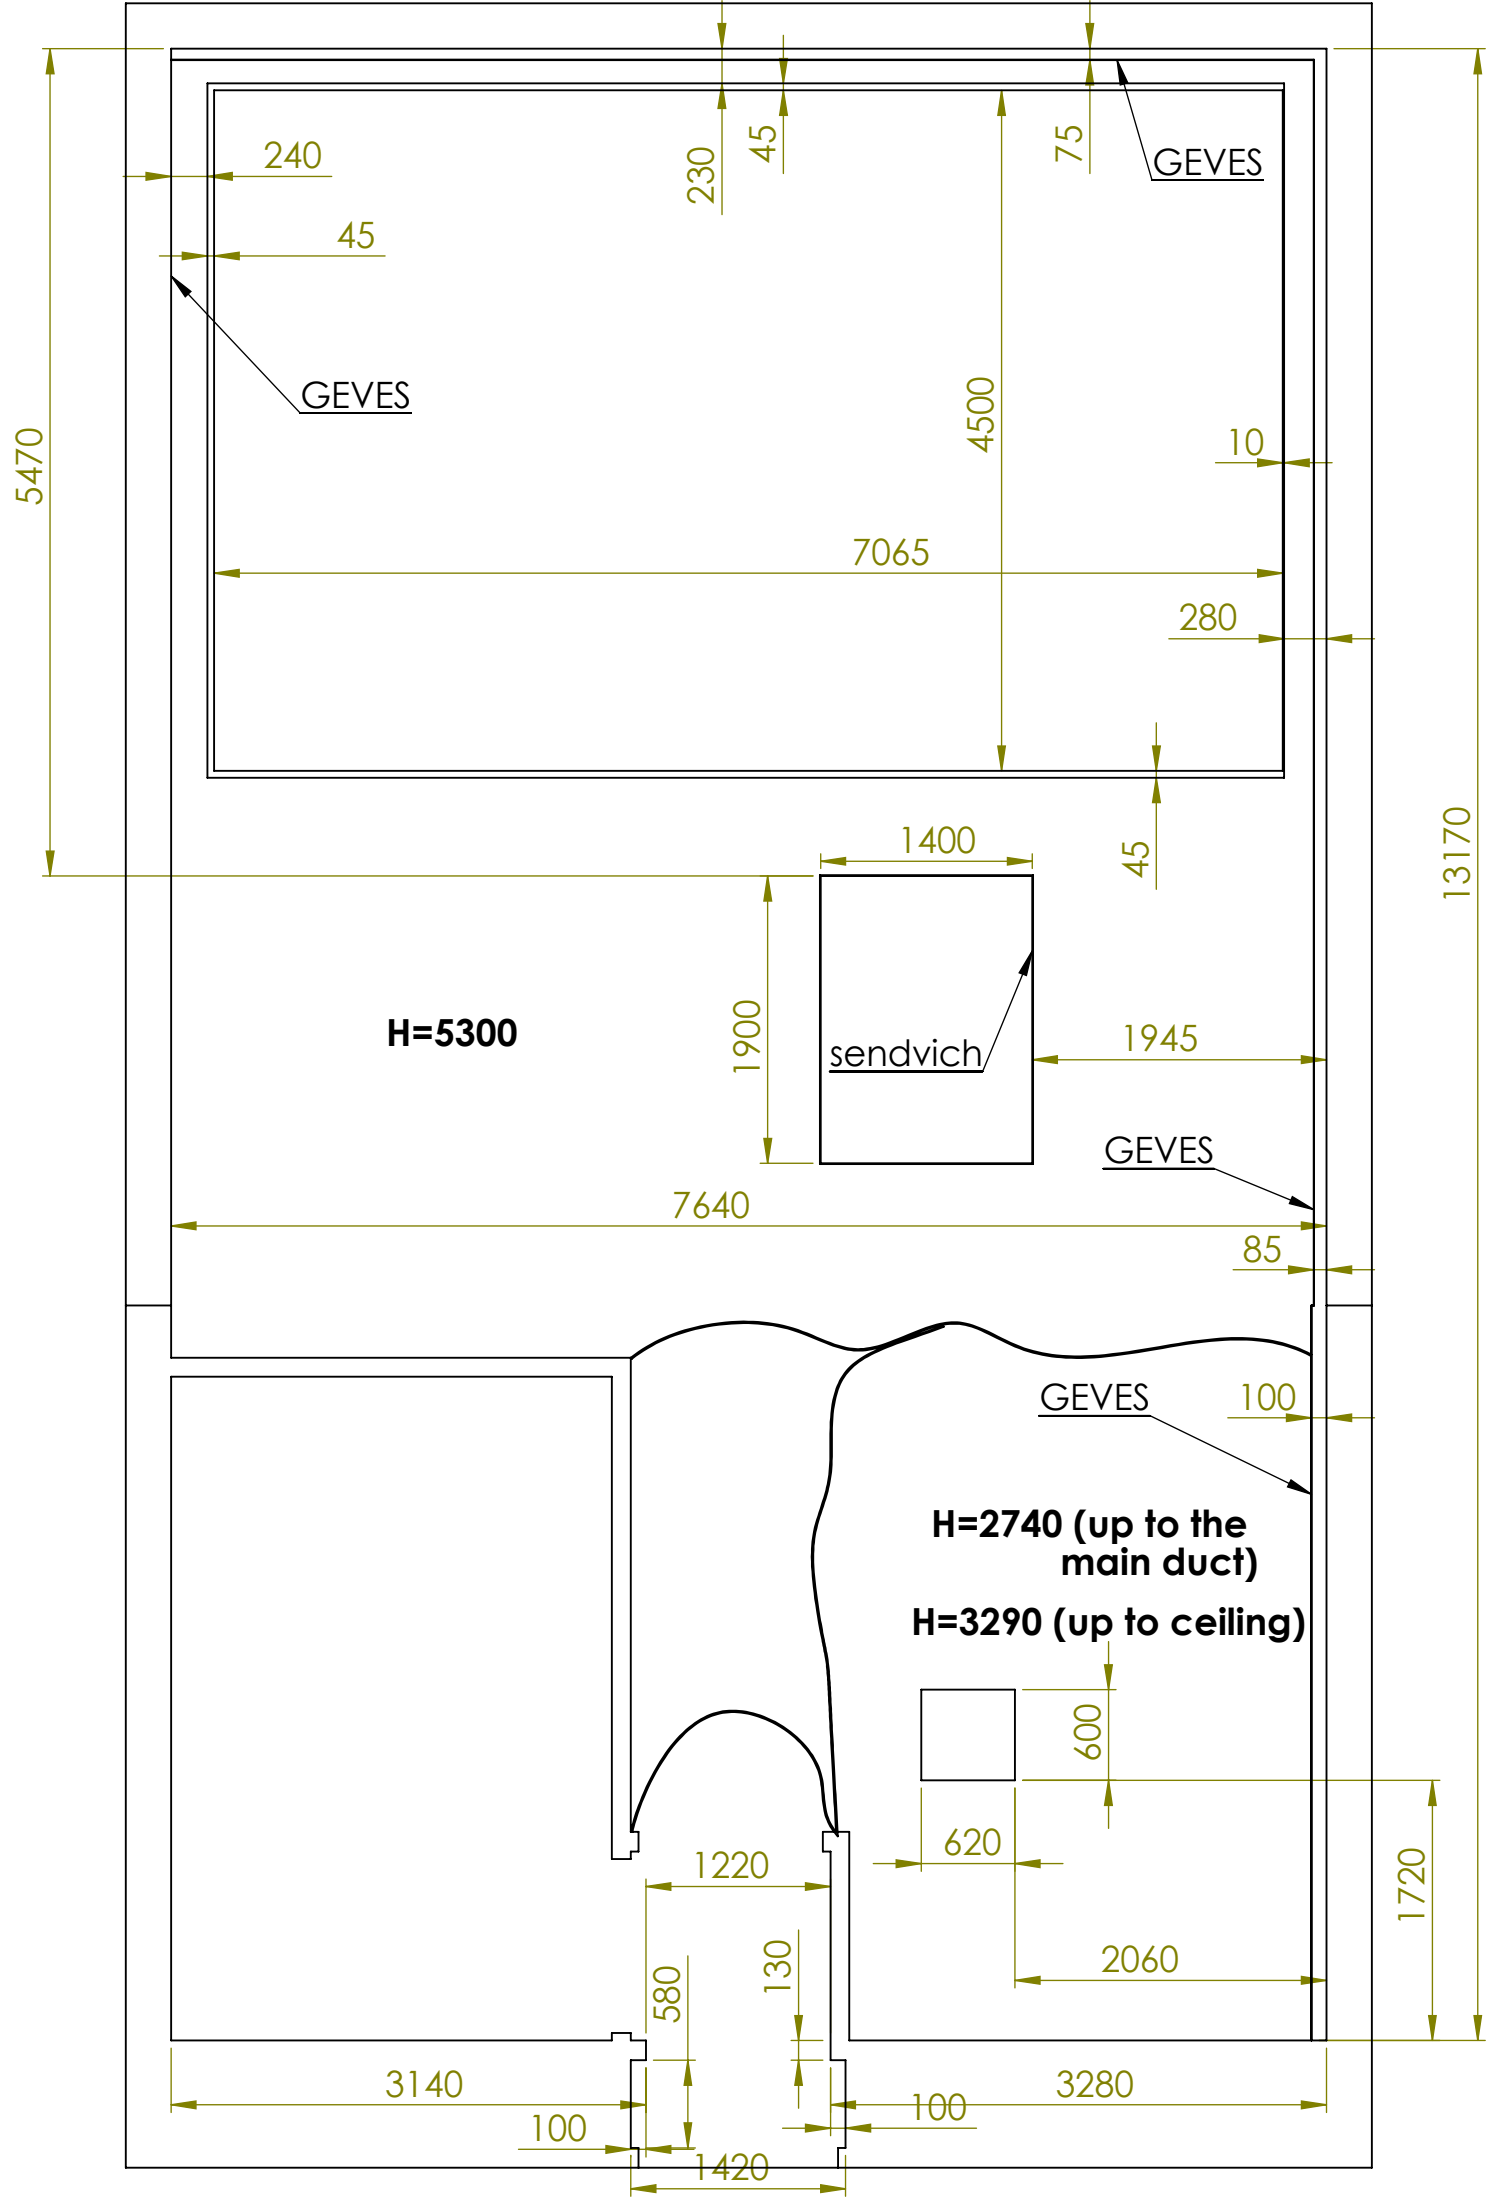

Room "Stairs"

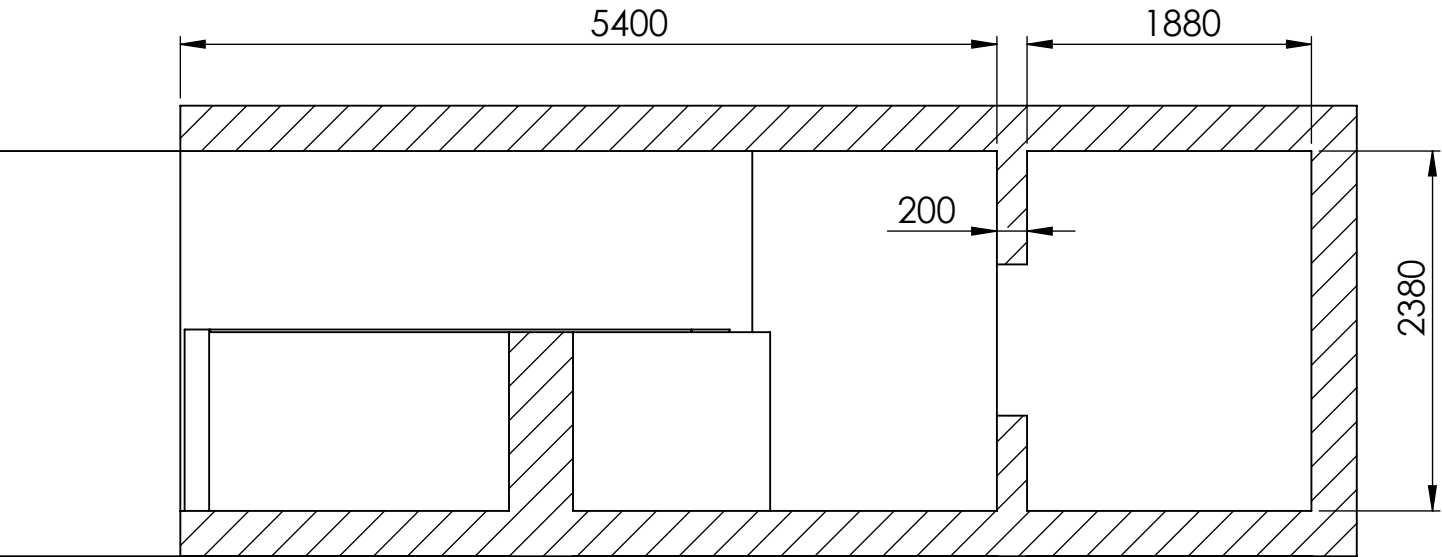
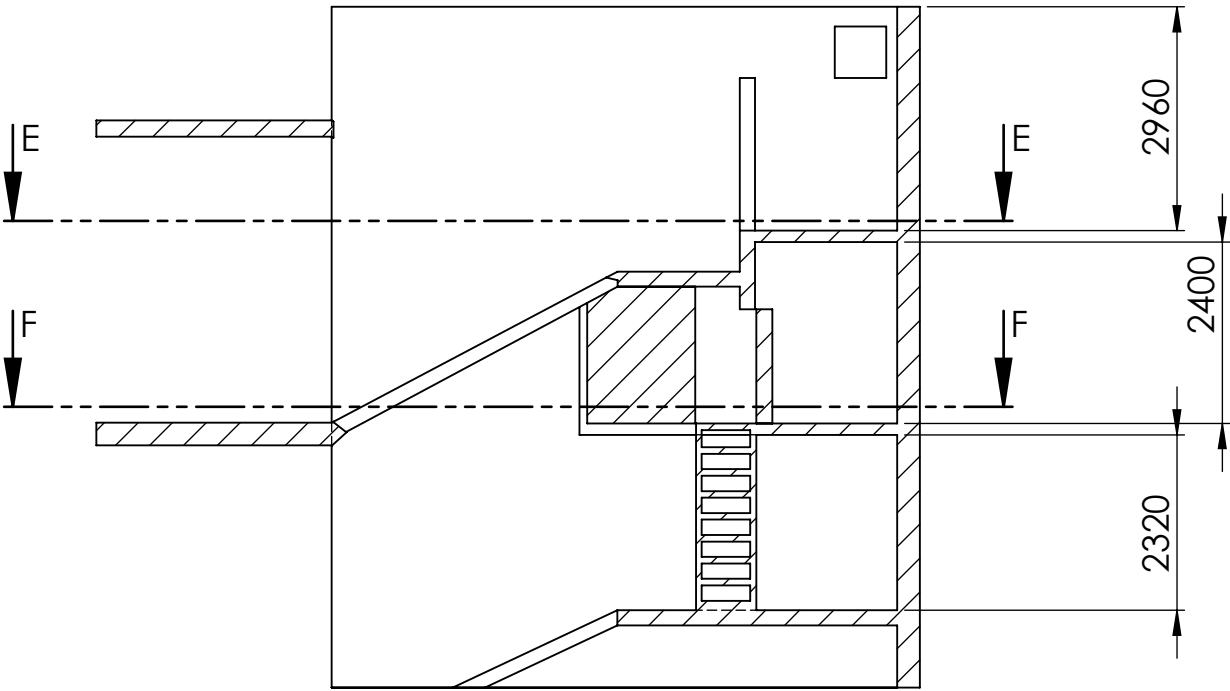



SECTION E-E

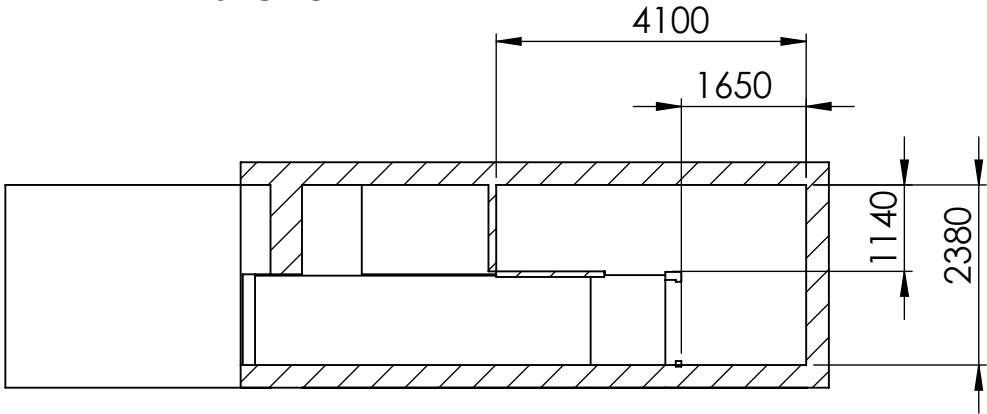

SECTION F-F

Room "CRYO"(behind the lab)

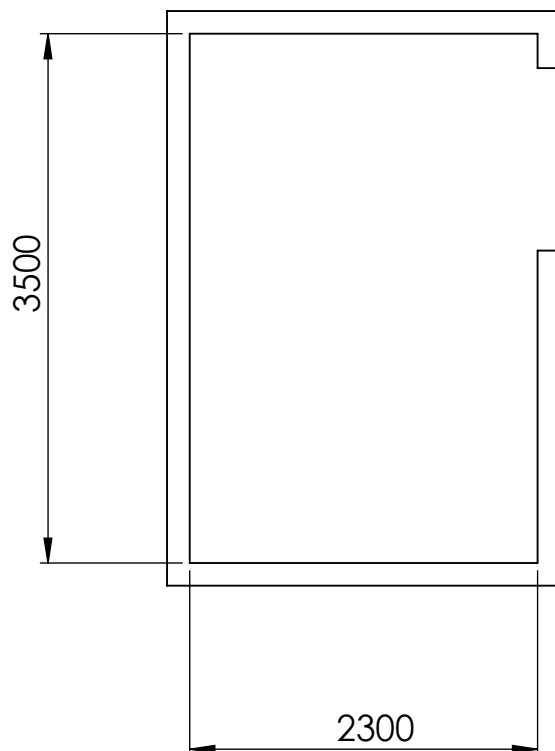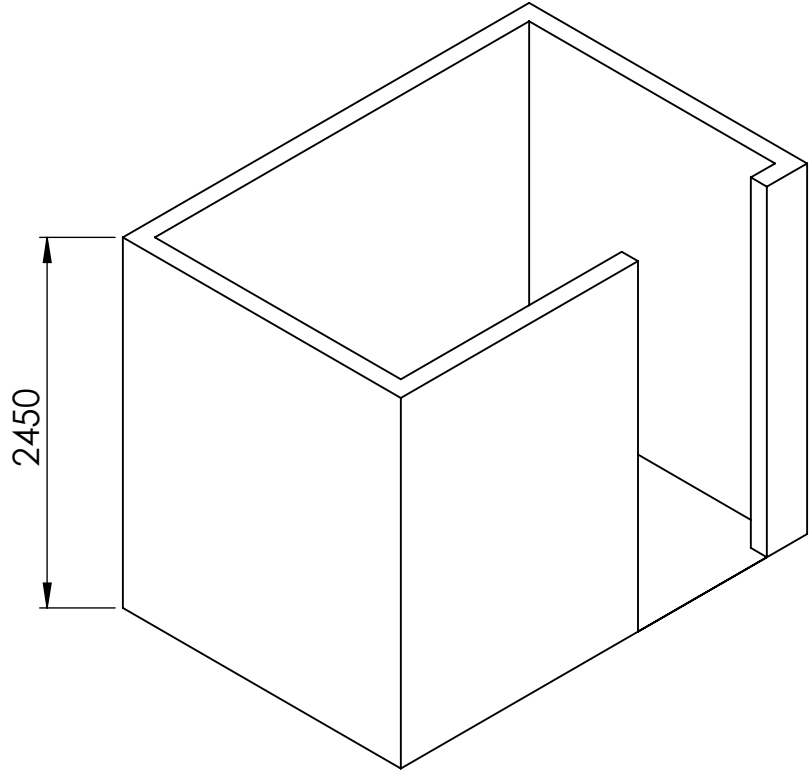

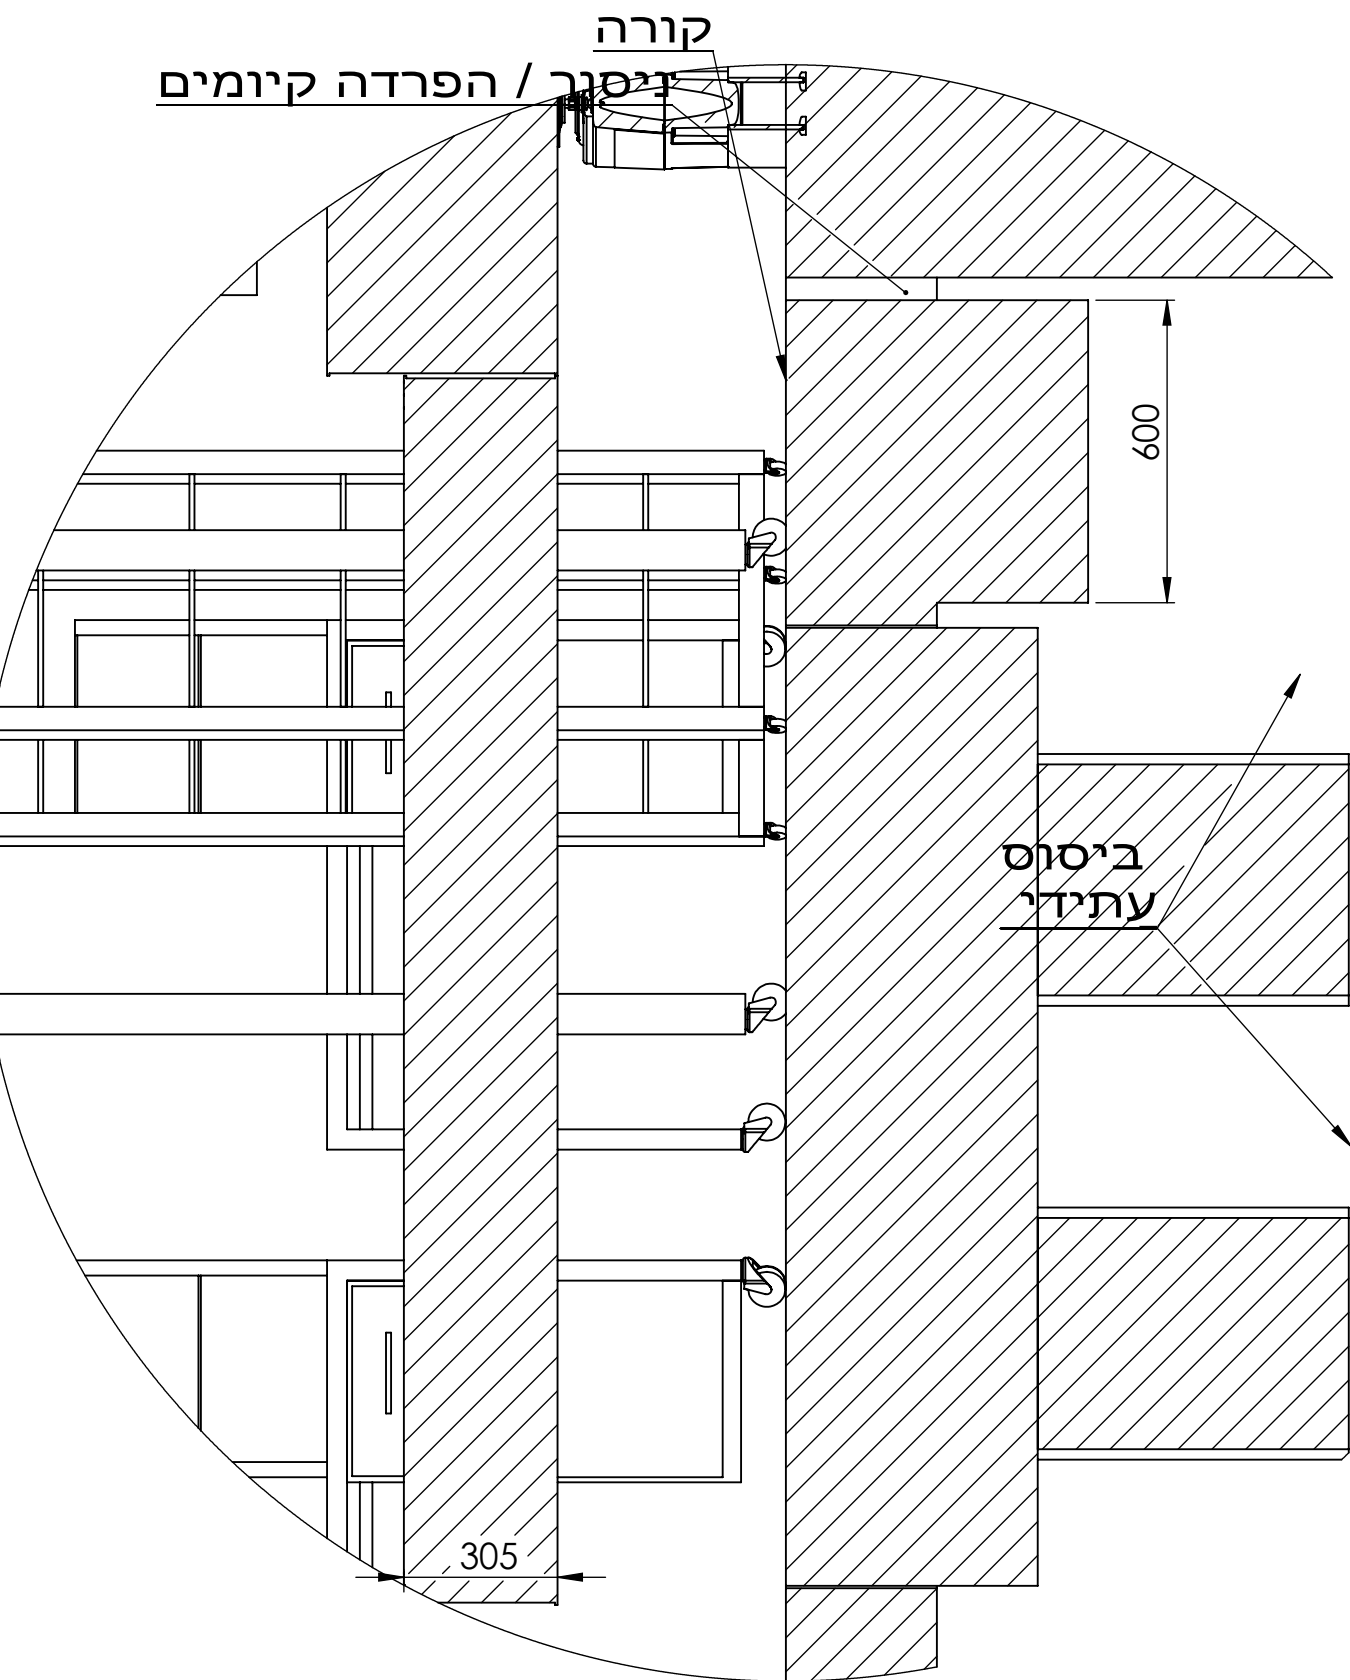

DETAIL G
SCALE 1 : 15

7640

13170

קיר בטון

1270

רגל של שולחן אופטי

913

קיר בטון

קיר גבס

כלונס

2438

1900

1400

500

450

693

45

600

1880

2025

1935


900


1219



1400

Ø 500

Ø 263

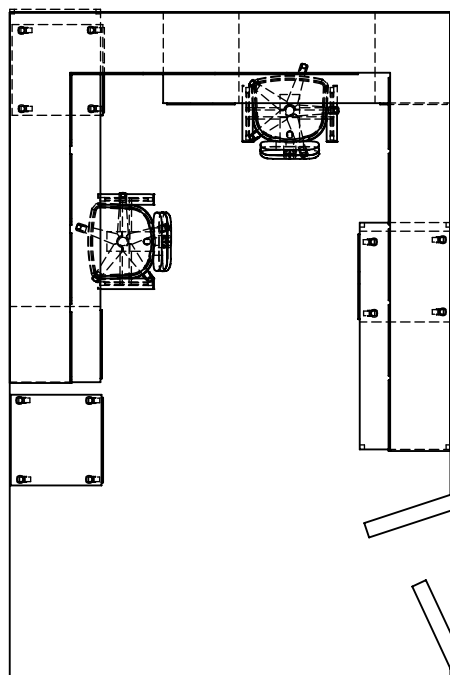

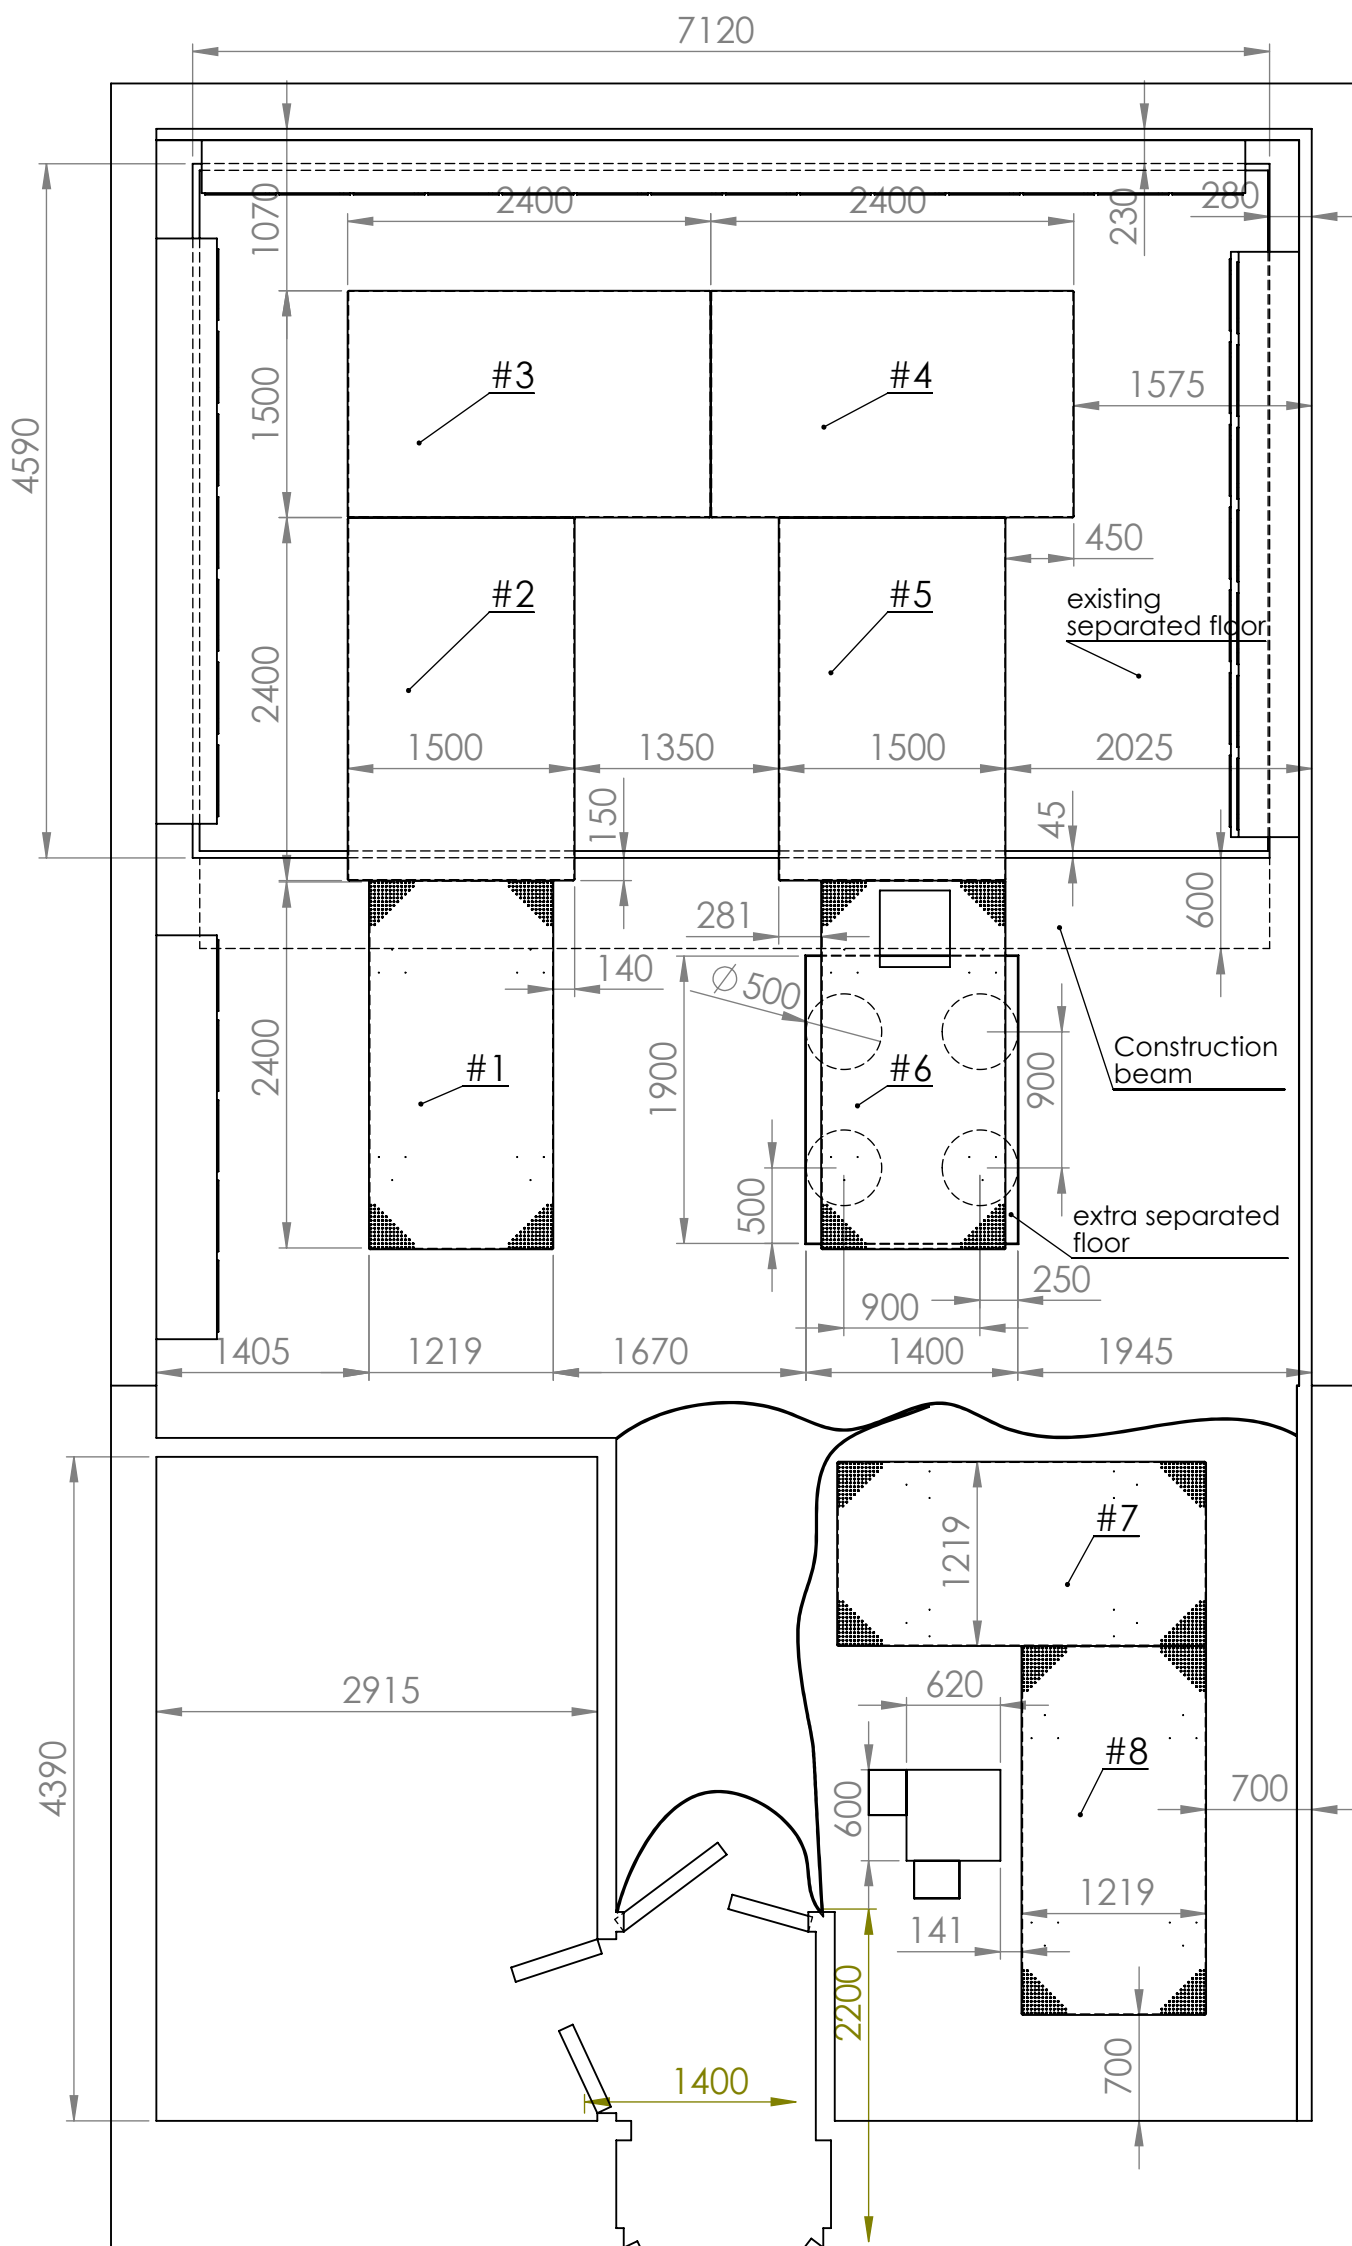

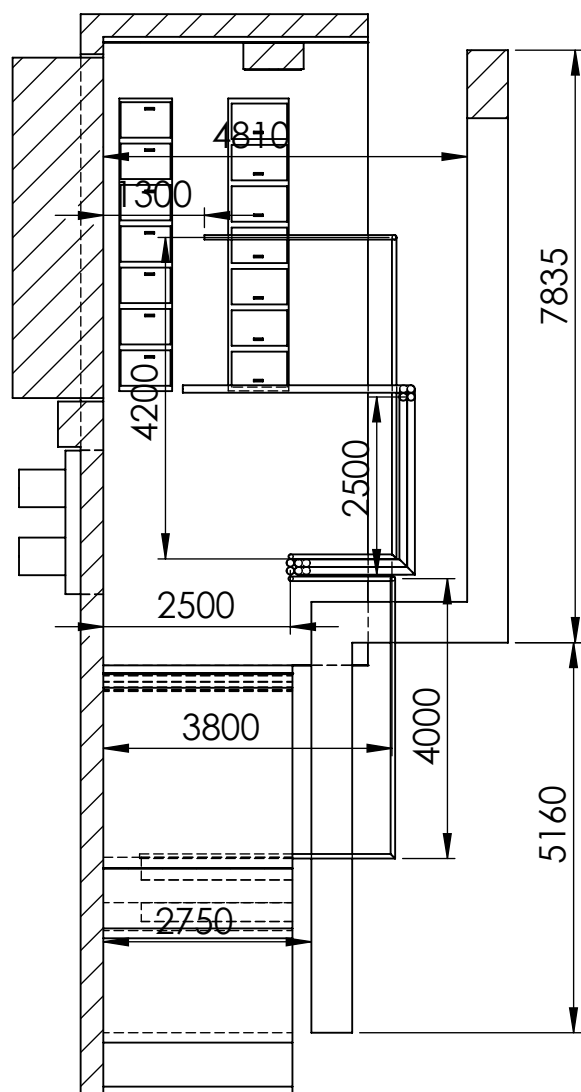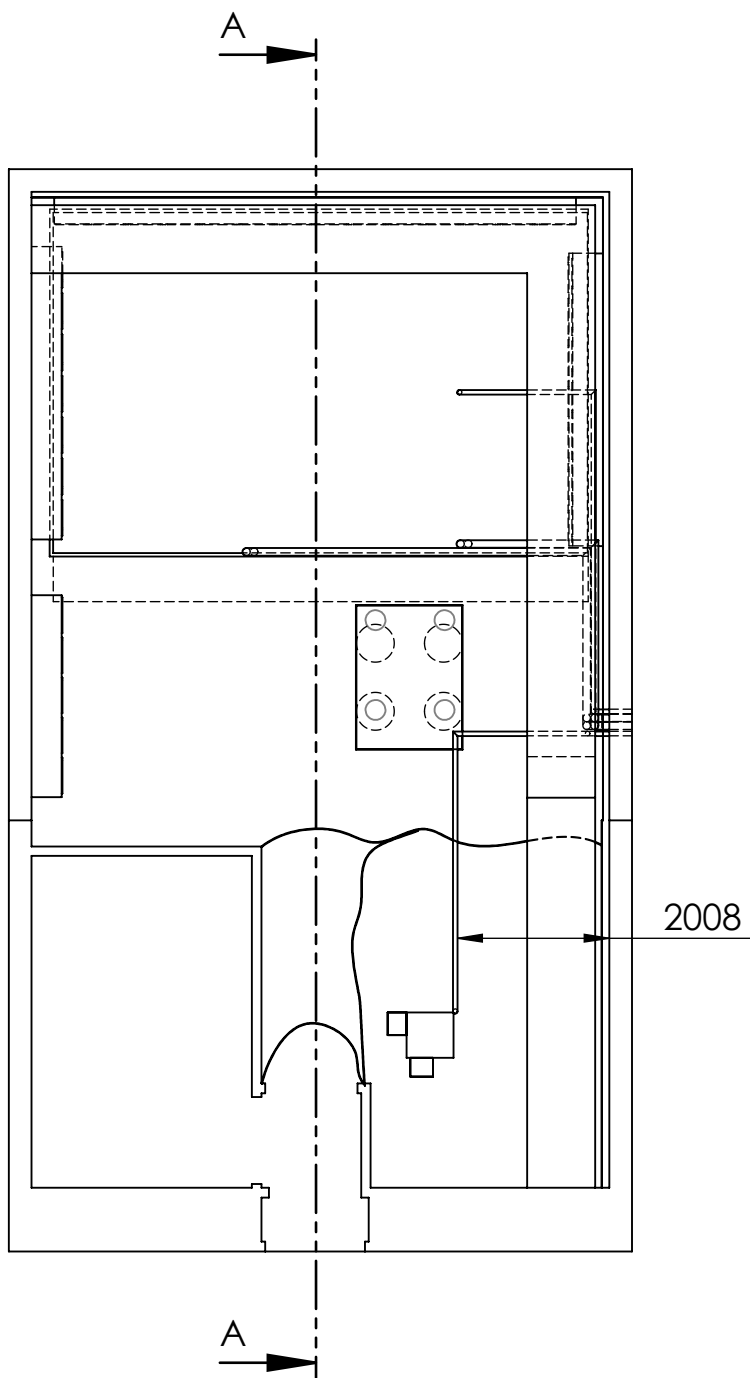

SECTION A-A